
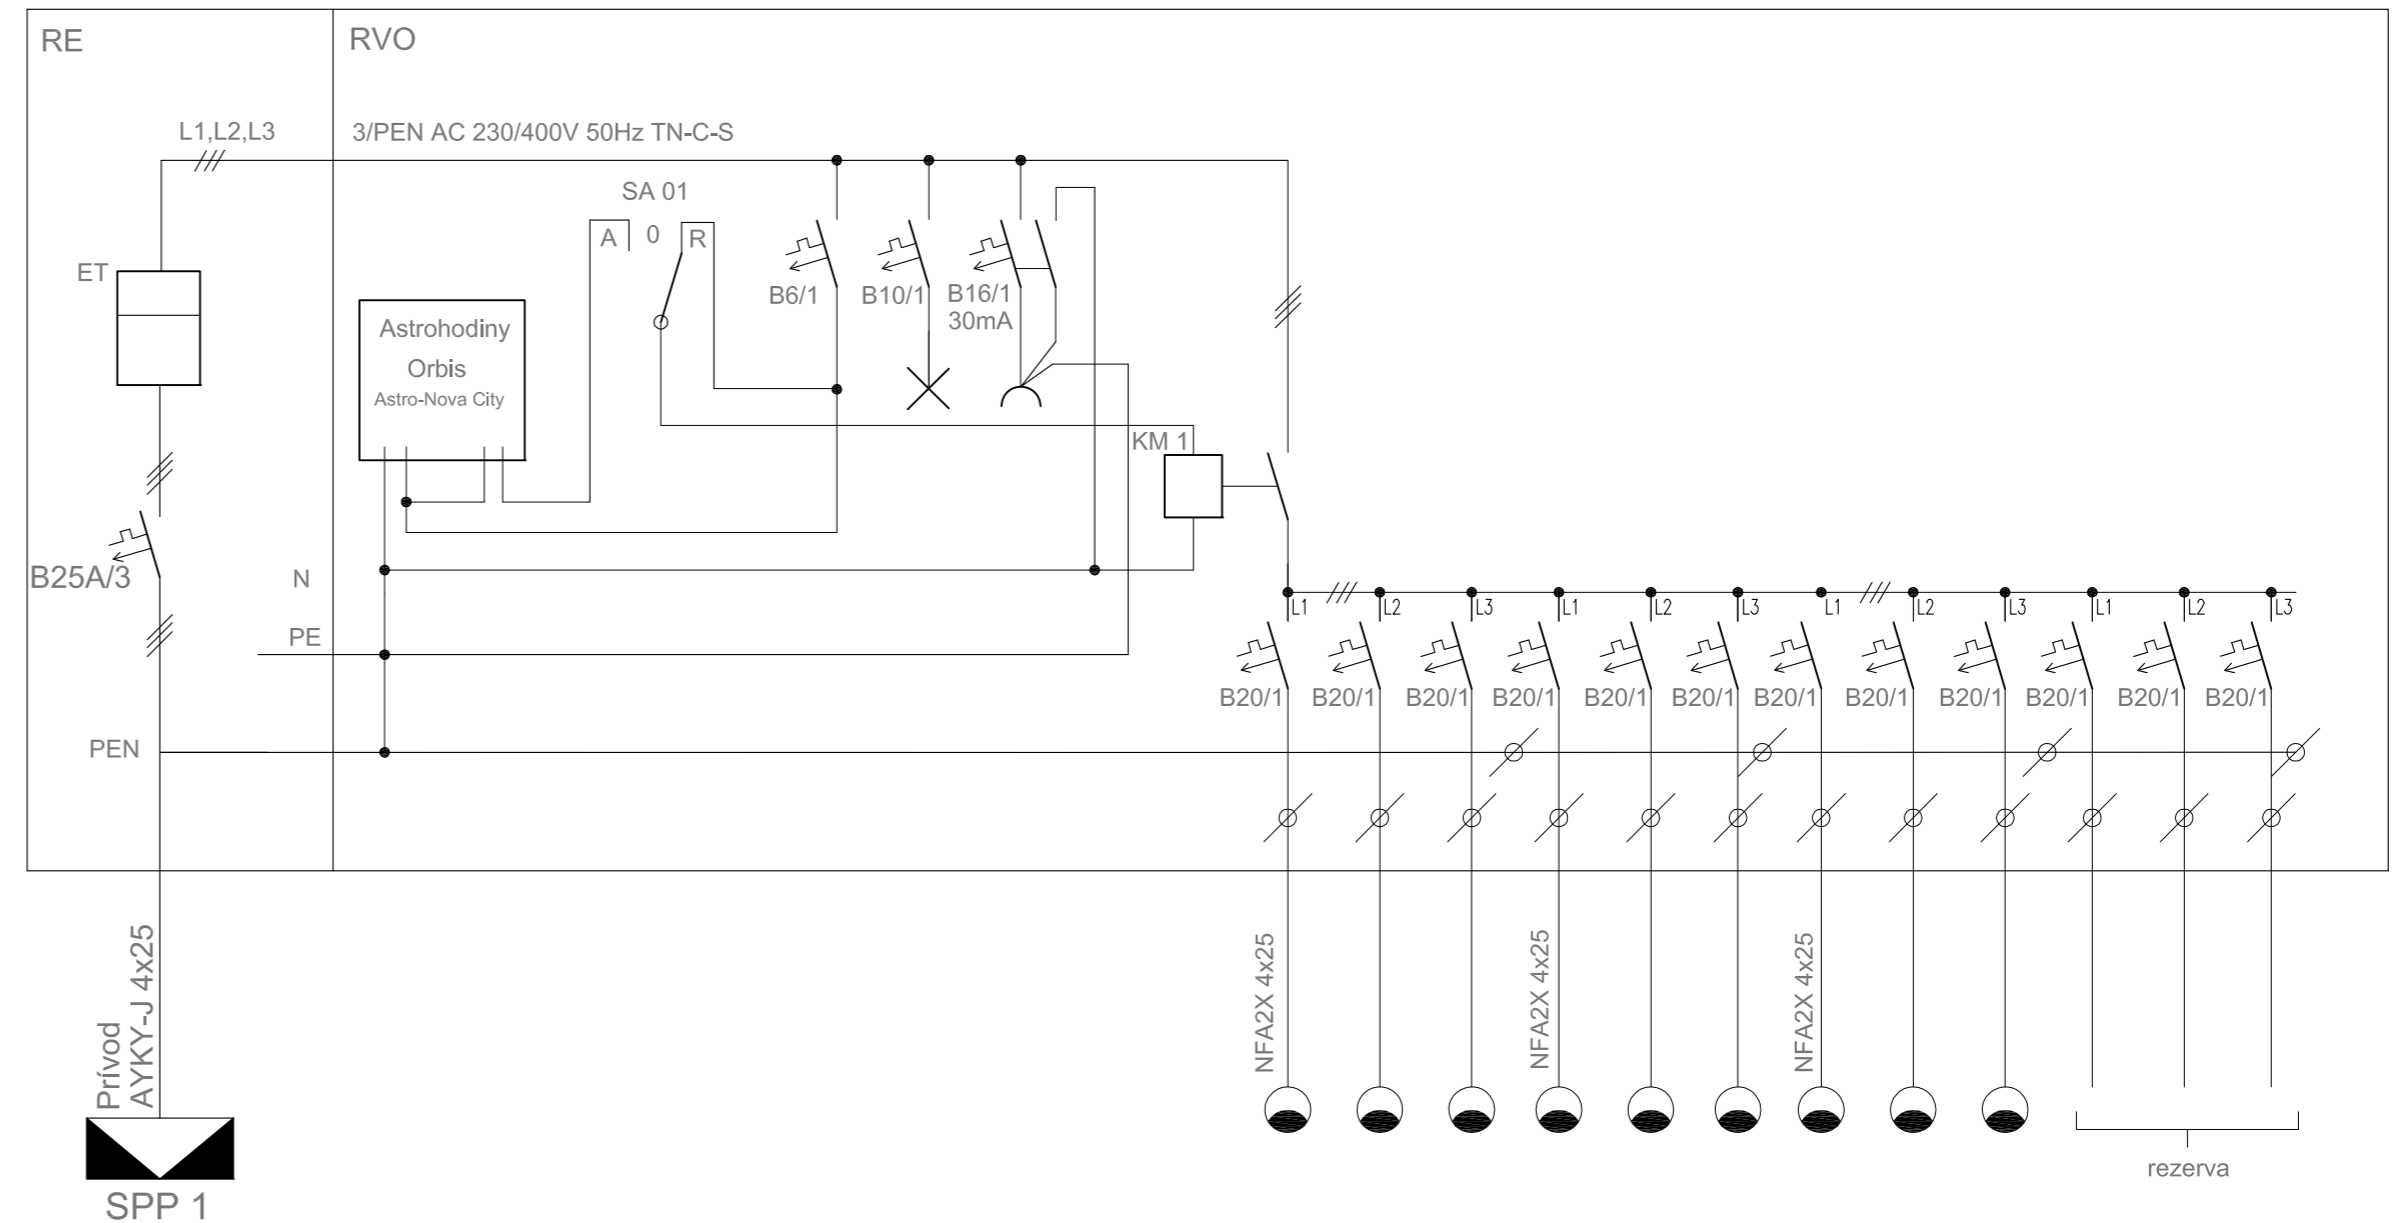


RE RVO 3 - Bloková schéma

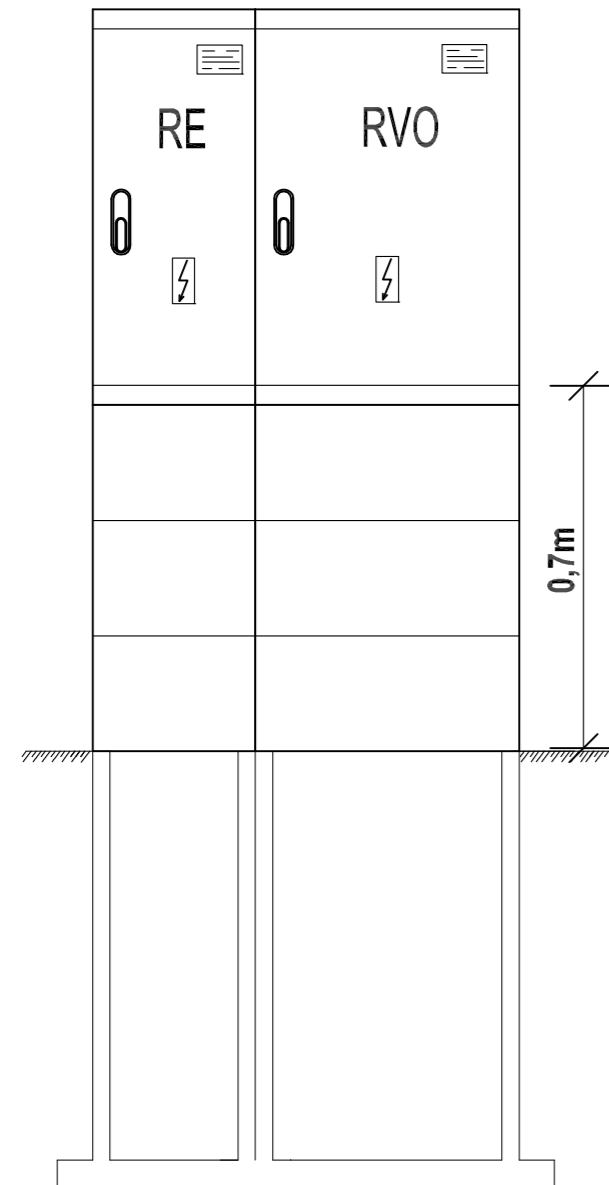

Rozvodnica	Skriňová rozvodnica s káblovým priestorom a zemným dielom
Krytie	IP 44/ IP 20
Trieda ochrany	II.
Materiál	Tvrdený polyester odolný voči UV žiareniu
Odolnosť proti horeniu	Kategória B
Prívody / vývod	zdola / zdola
Un	400/230V
In	do 63A
Ic	10kA

PEČIATKA A PODPIS:	INVESTOR: Obec Jesenské Sobotská 10, 980 02 Jesenské		BAHAU s.r.o. Solivarská 6477/71 080 05 Prešov
	STAVBA: Rekonštrukcia verejného osvetlenia vedľajších ulíc v obci Jesenské		
	MIESTO STAVBY: k.ú. Jesenské	SADA ČÍSLO	HLINŔ.PROJEKTU
	ČASŤ: SO 02 Optimalizácia RVO	ZODPOVEDNÝ PROJEKTANT ING. GÁBOR RICHARD	
	OBSAH VÝKRESU: RVO 3 - rozmerový náčrt RVO, schéma elektromerovej a vývodovej časti	Č. VÝKRESU E1	VYPRACOVAL ING. IMRICH ANTON KONTROLOVAL ING. NESTOR MARTIN
STUPEŇ: DRS	DÁTUM: 05/2021	MIERKA: ---	FORMÁT: 3xA4