


JESENSKÉ 1:50000

UPN-0
ŠIRŠIE VZŤAHY

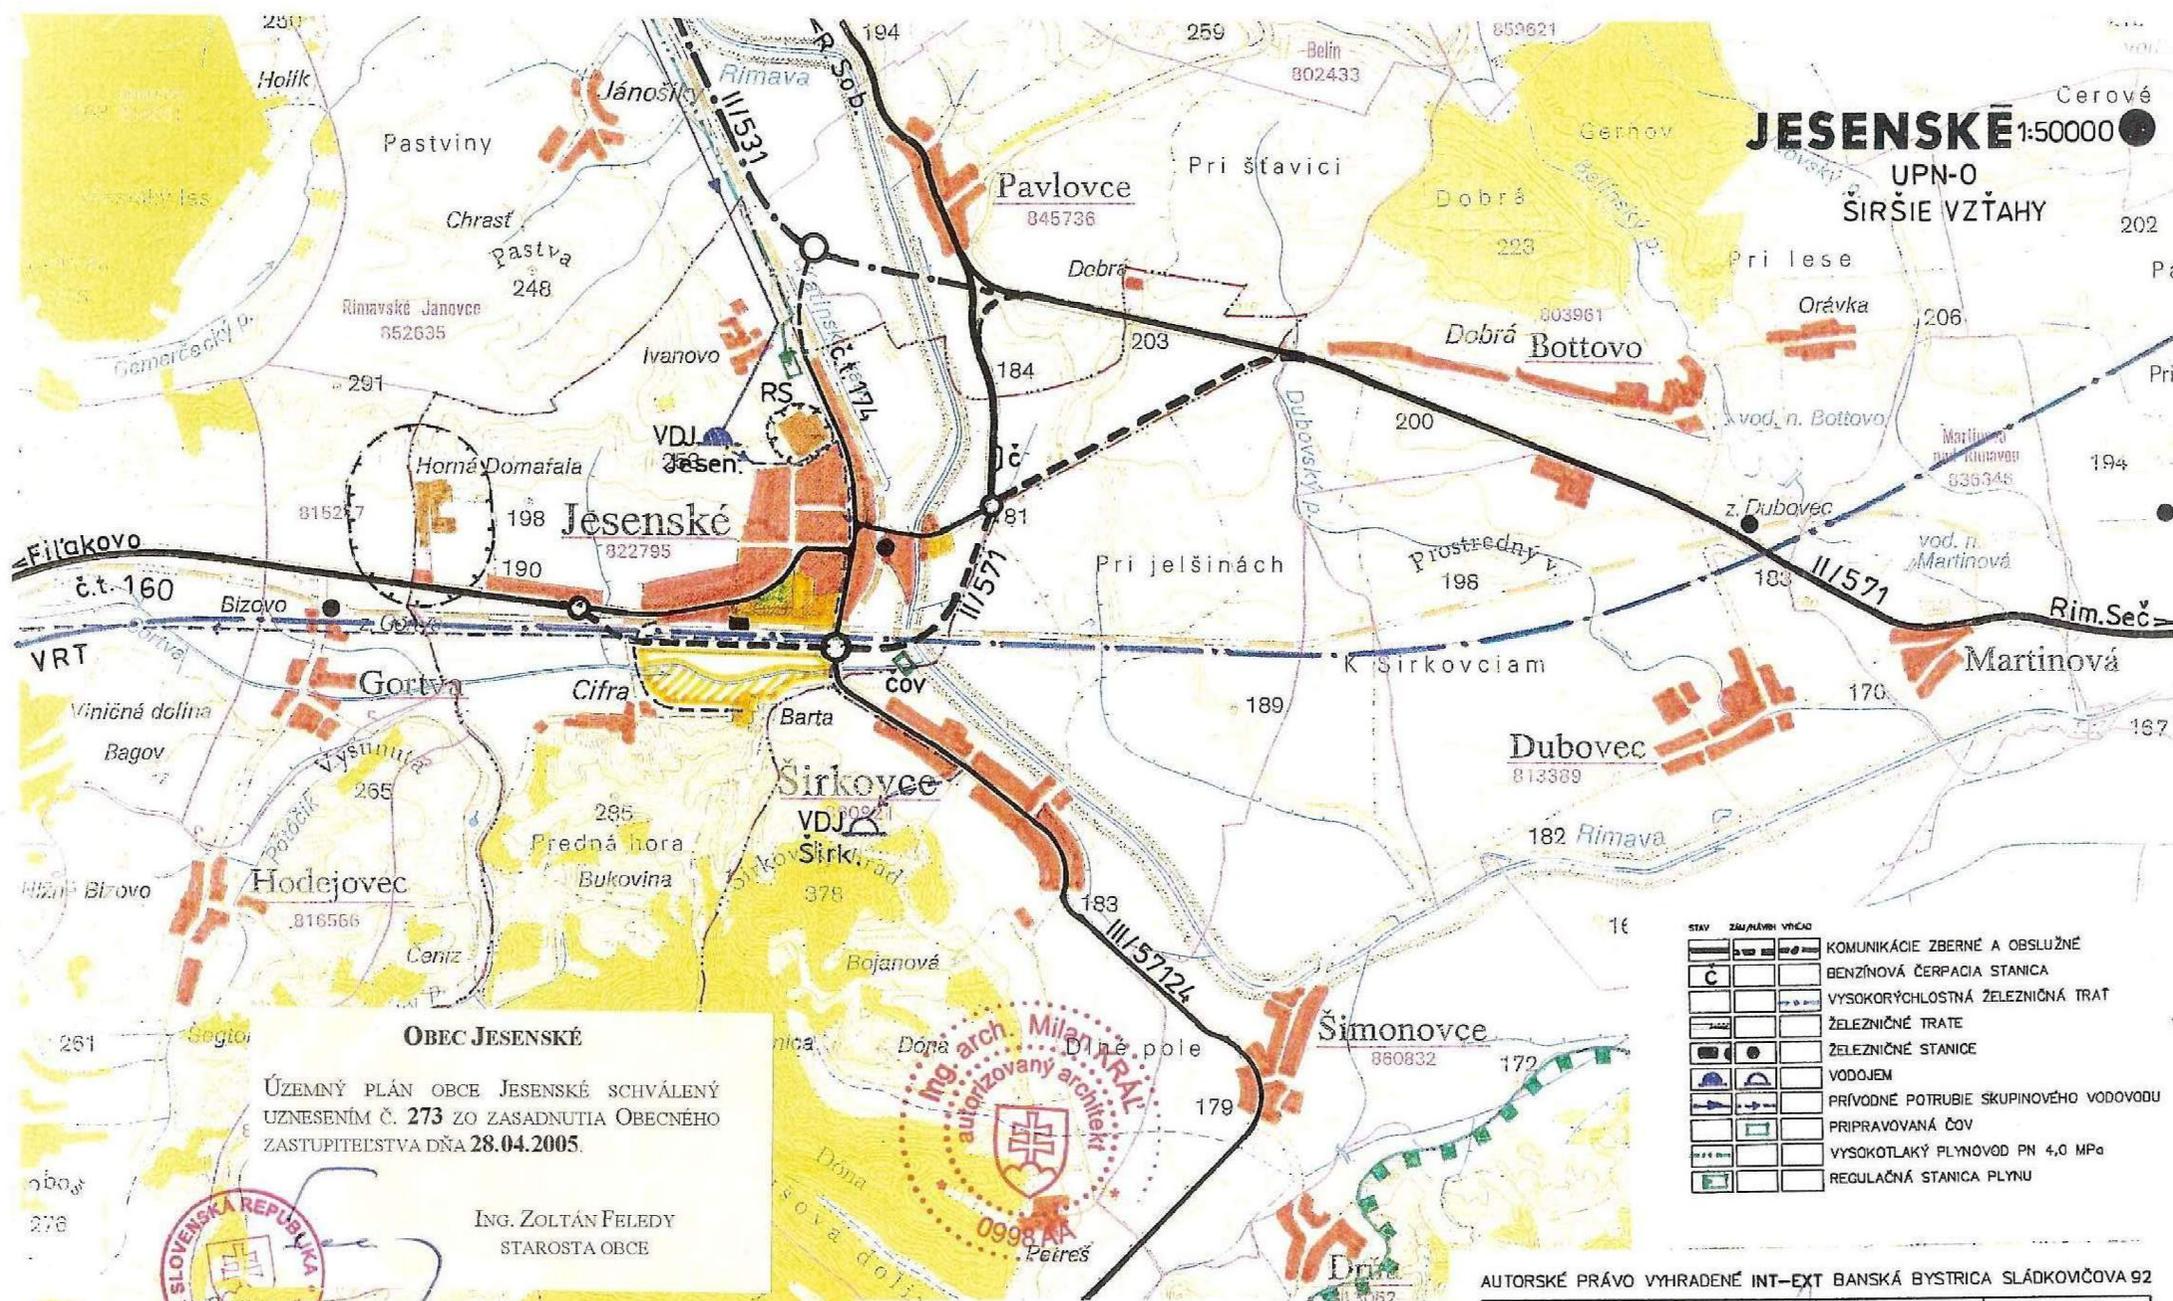

OBEC JESENSKÉ

ÚZEMNÝ PLÁN OBCE JESENSKÉ SCHVÁLENÝ
UZNESENÍM Č. 273 ZO ZASADNUTIA OBECNEHO
ZASTUPITEĽSTVA DŇA 28.04.2005.

ING. ZOLTÁN FELEDY
STAROSTA OBCE

Ing. arch. M. KRÁČ
autORIZOVANÝ ARCHITEKT
0998 AA
Peťaš

STAV	ZNAČENIE VÝČEO	
		KOMUNIKÁCIE ZBERNÉ A OBSLUŽNÉ
		BENZÍNOVÁ ČERPACIA STANICA
		VYSOKORÝCHLOSTNÁ ŽELEZNIČNÁ TRAT
		ŽELEZNIČNÉ TRATE
		ŽELEZNIČNÉ STANICE
		VODOJEM
		PRÍVODNÉ POTRUBIE SKUPINOVÉHO VODOVODU
		PRIPRÁVOVANÁ ČOV
		VYSOKOTLAKÝ PLYNOVOD PN 4,0 MPa
		REGULAČNÁ STANICA PLYNU

LEGENDA

STAV	ZNAČENIE VÝČEO	
		HRANICA KATASTRÁLNEHO ÚZEMIA
		CHKO CEROVÁ VRCHOVINA
		HRANICA OCHRANNÝCH PÁSIEM VŠETKÝCH DRUHOV
		PLOCHY BÝVANIA A ROZPTÝLENÉHO OSÍDLENIA
		PLOCHY VÝROBY, SKLADOV, PRIEMYSELNÝCH PARKOV
		PLOCHY ZARIADENÉ POĽNOHOSPODÁRSKEJ VÝROBY

AUTORSKÉ PRÁVO VYHRADENÉ INT-EXT BANSKÁ BYSTRICA SLÁDKOVIČOVA 92

VED.PROJEKTANT	ZOOP.PROJEKTANT	VYPRACOVAL	KONTROLOVAL
ING. ARCH. M. KRÁČ		ING. ARCH. M. KRÁČ	ING. ARCH. M. KRÁČ
OBSTARÁVATEĽ : OBECNÝ ÚRAD JESENSKÉ			ZÁK.ČÍSLO: 0020
JESENSKÉ ÚZEMNÝ PLÁN OBCE			DÁTUM: 10.2004
			STUPEŇ: ÚPN
			FORMÁT: A4
NÁZOV VÝKRESU : ŠIRŠIE VZŤAHY			PROFESIA:
			MERITKO 1:50000 ČÍSLO VÝKR. 0

